


# ホール舞台平面図

広島市文化交流会館

〒730-0812 広島市中区加古町3番3号  
 ホール直通 TEL (082) 243-8488  
 FAX (082) 243-8498

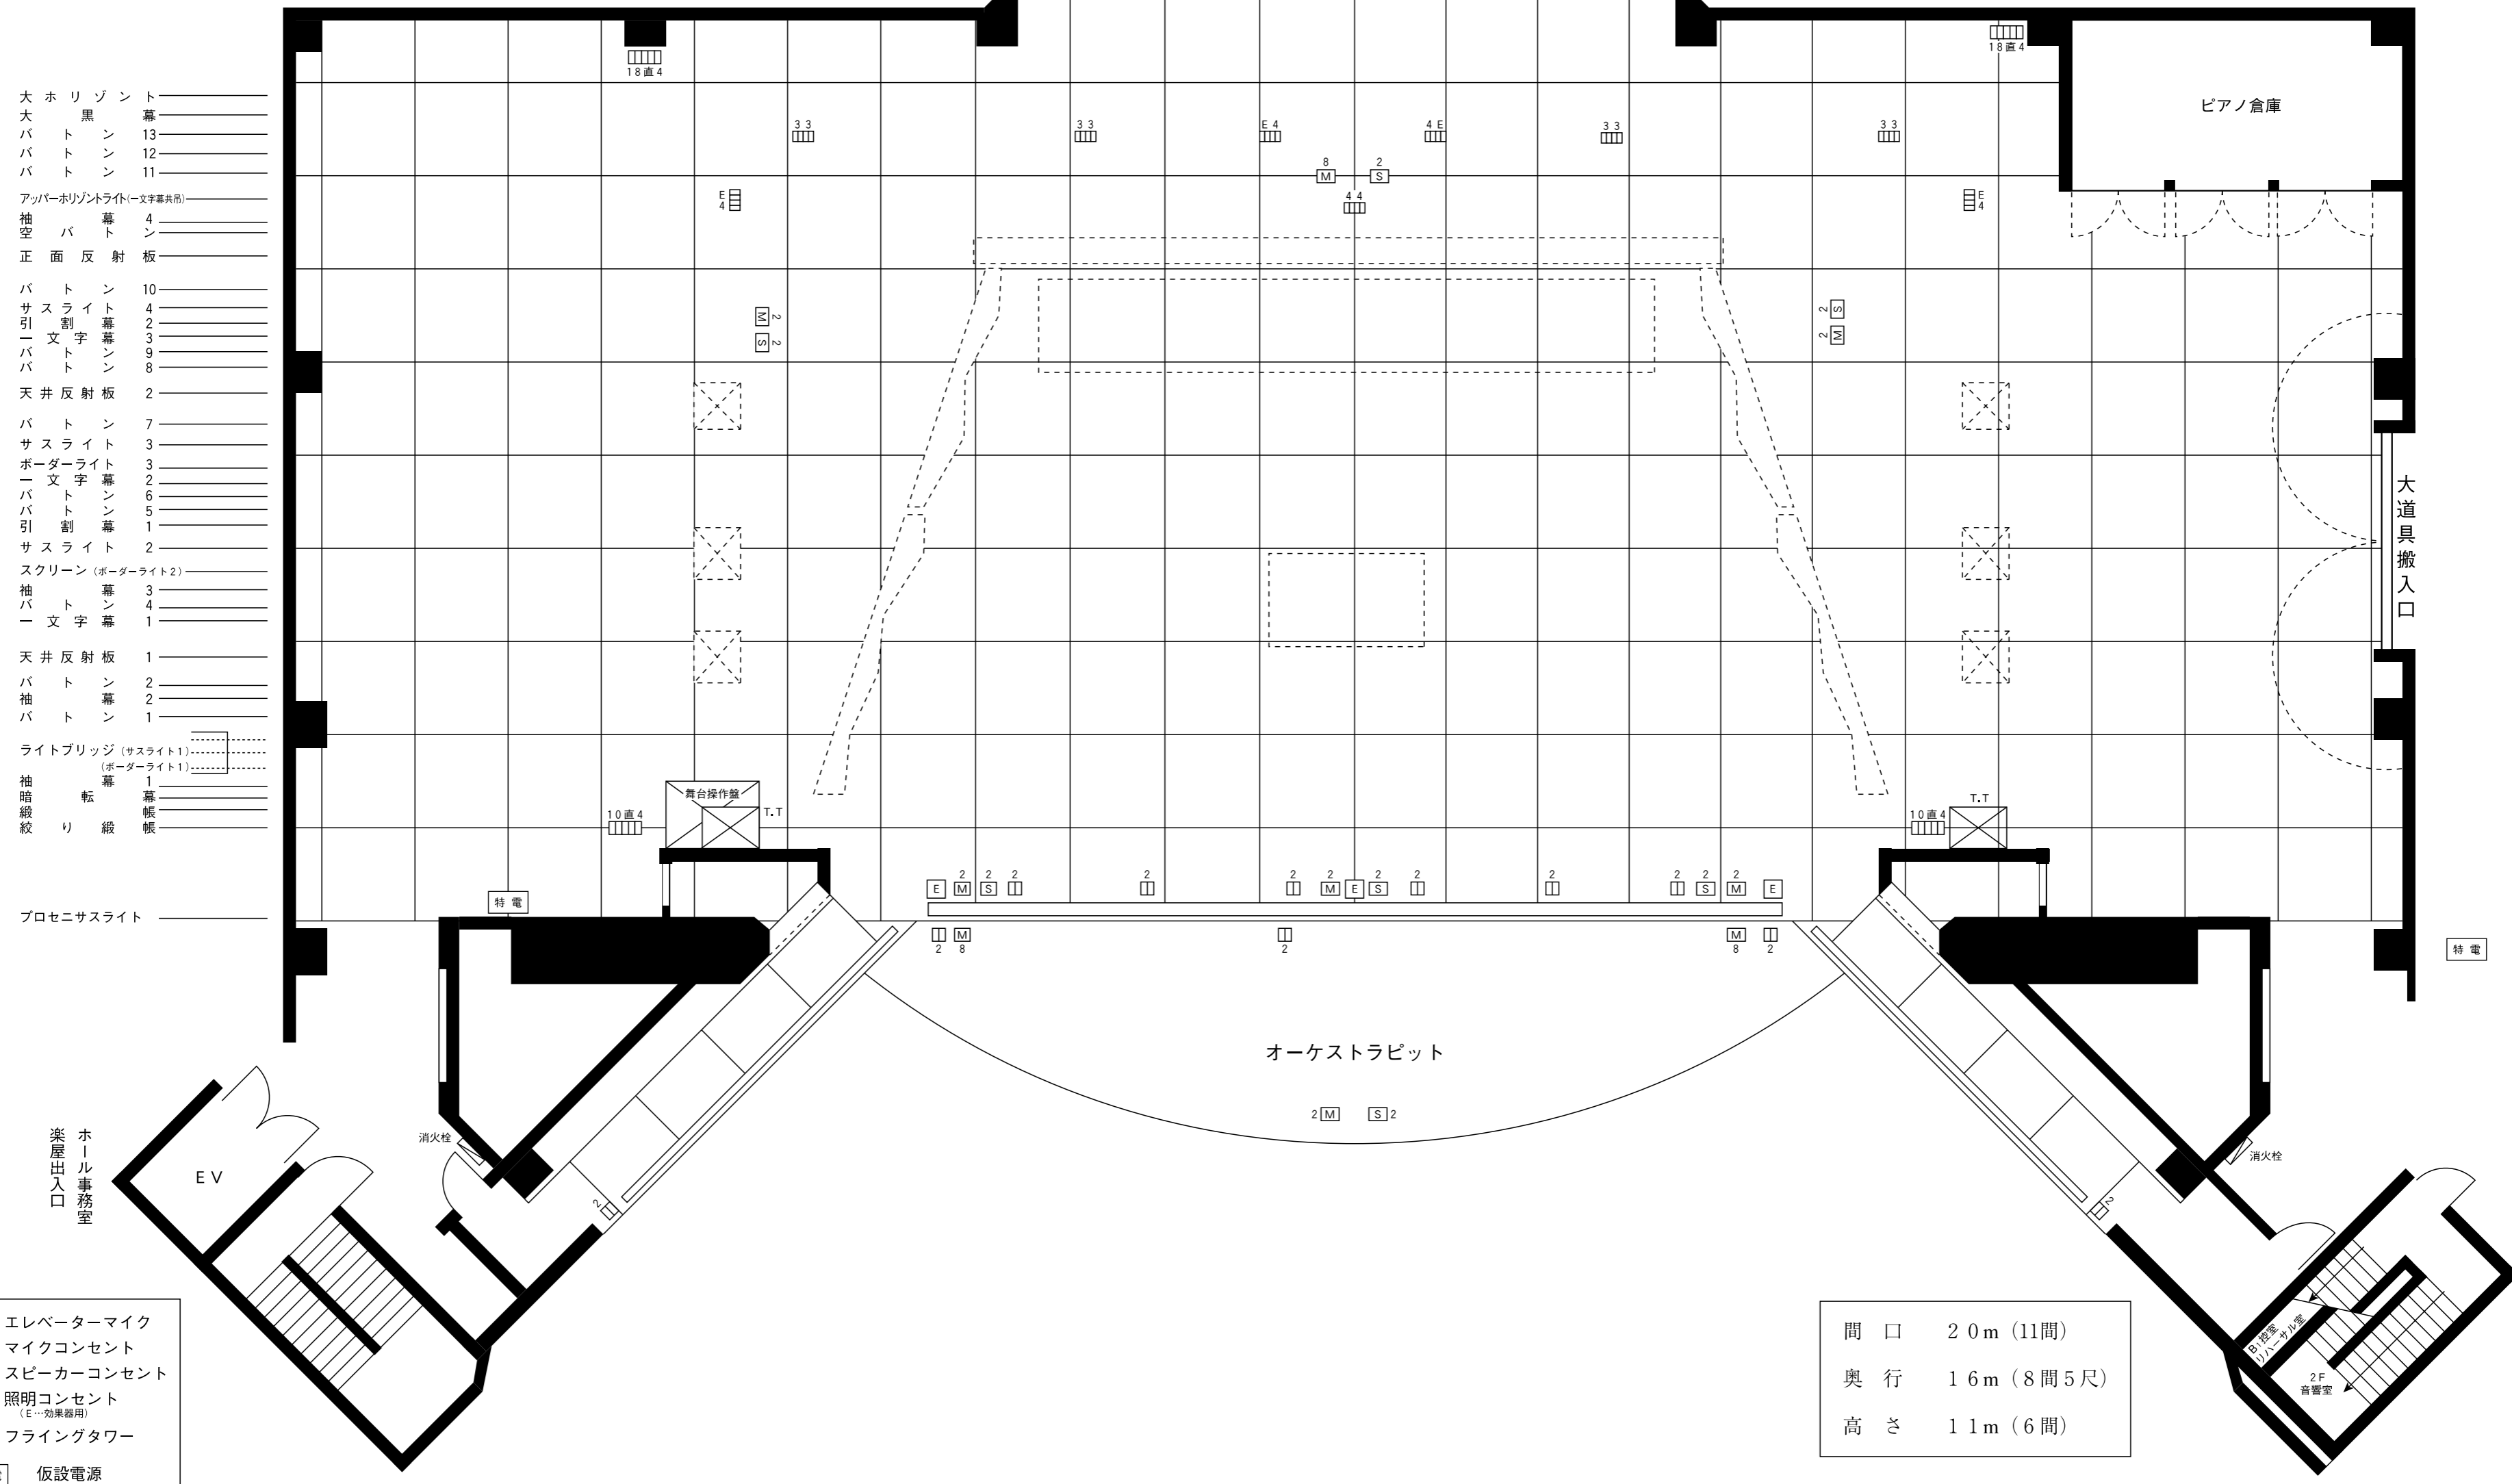

- 大 ホ リ ゾ ン ト
- 大 黒 幕
- バ ト ン 13
- バ ト ン 12
- バ ト ン 11
- ア ッ パ ー ・ ホ リ ゾ ン ト ラ イ ト (一文字幕共用)
- 袖 空 幕 4
- 正 面 反 射 板
- バ ト ン 10
- サ ラ イ ト 4
- 引 文 幕 2
- バ ン 3
- バ ン 9
- バ ン 8
- 天 井 反 射 板 2
- バ ト ン 7
- サ ラ イ ト 3
- ポ ー ダ ラ イ ト 3
- 引 文 幕 2
- バ ン 6
- バ ン 5
- 引 割 幕 1
- サ ラ イ ト 2
- ス ク リ ー ン (ポ ー ダ ラ イ ト 2)
- 袖 幕 3
- バ ト ン 4
- 引 文 幕 1
- 天 井 反 射 板 1
- バ ト ン 2
- 袖 幕 2
- バ ト ン 1
- ラ イ ト ブ リ ッ ジ (サ ス ラ イ ト 1)
- (ポ ー ダ ラ イ ト 1)
- 袖 暗 転 幕 1
- 絞 り 織 帳
- 10直4
- プロセニサスライト

[E]	エレベーターマイク
[M]	マイクコンセント
[S]	スピーカーコンセント
[□]	照明コンセント (E…効果器用)
[X]	フライングタワー
[特電]	仮設電源

間 口	20m (11間)
奥 行	16m (8間5尺)
高 さ	11m (6間)

